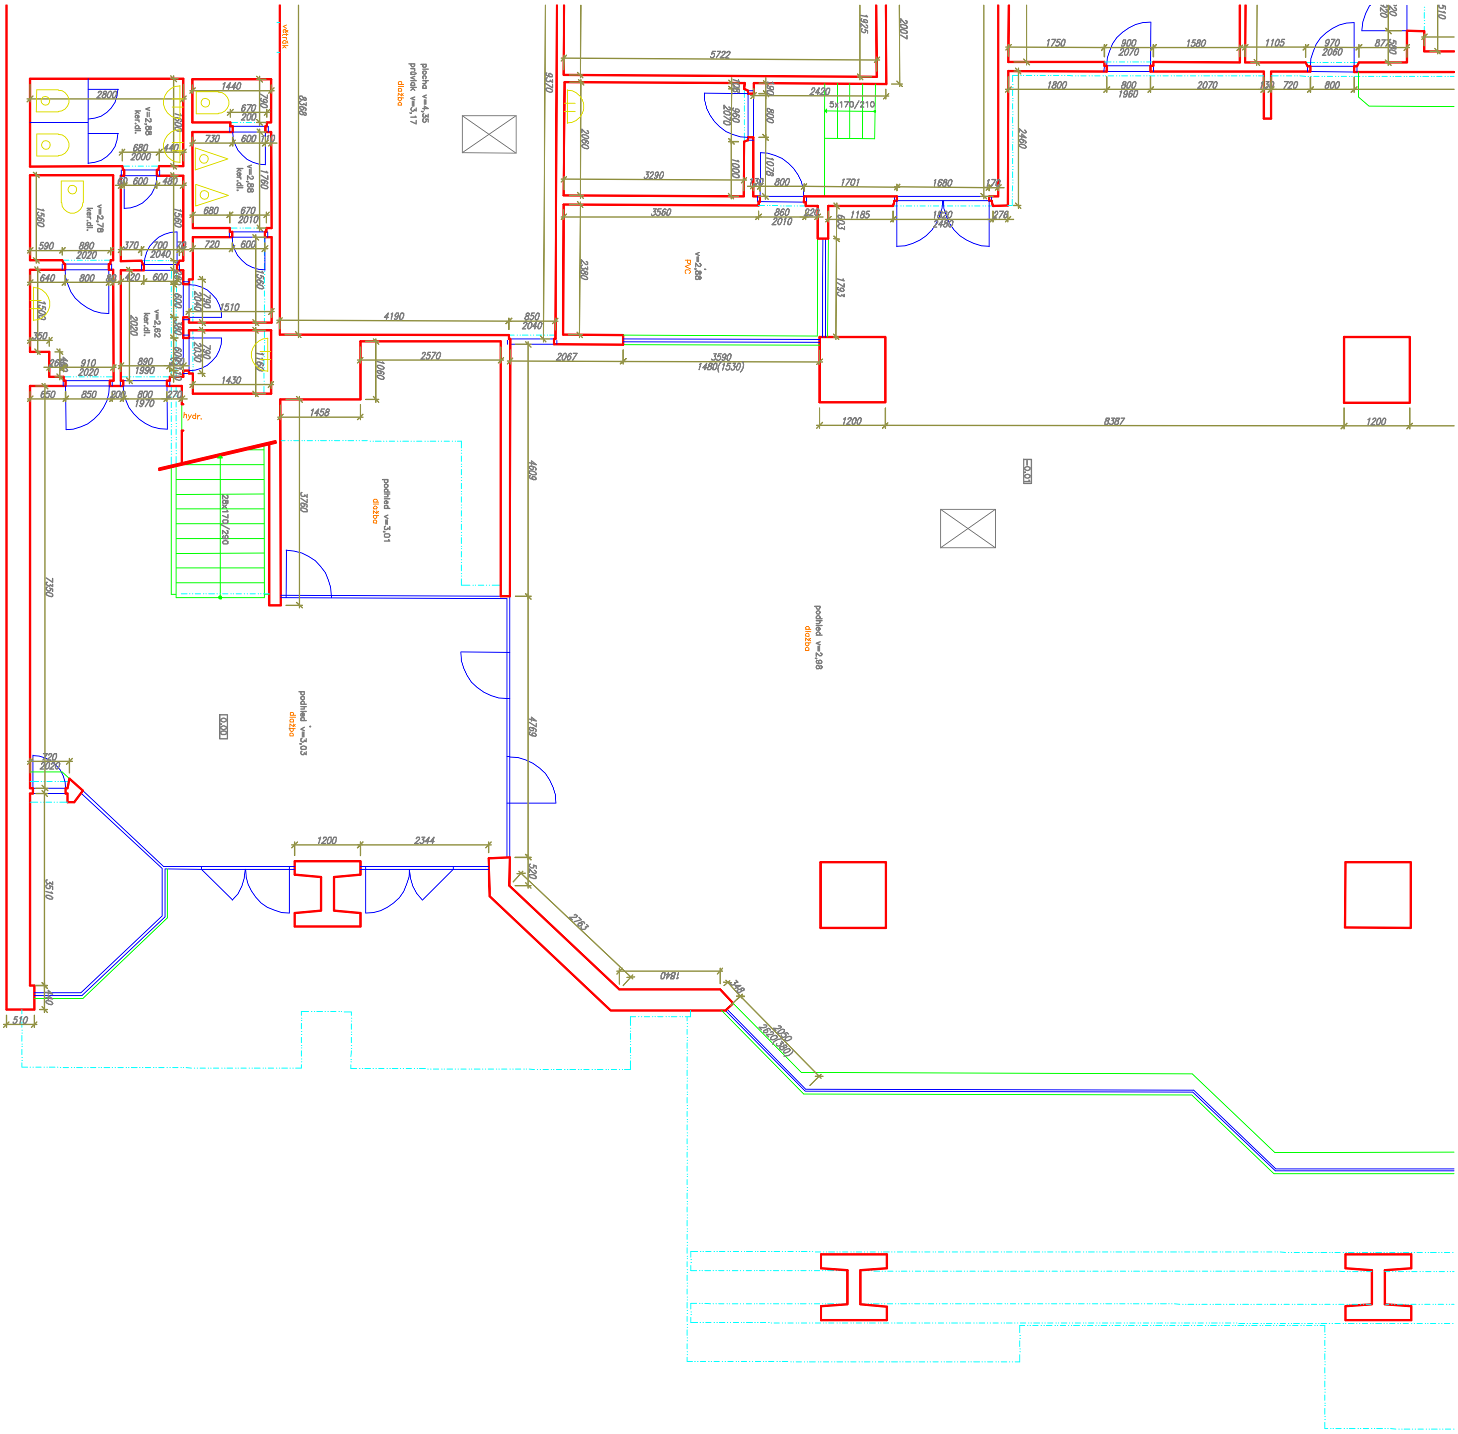
větrák
plocha průvlak v=4,35
dlažba
podhled v=3,01
podhled v=3,03
podhled v=2,98
hydr.
PVC
5x170/210
28x170/290