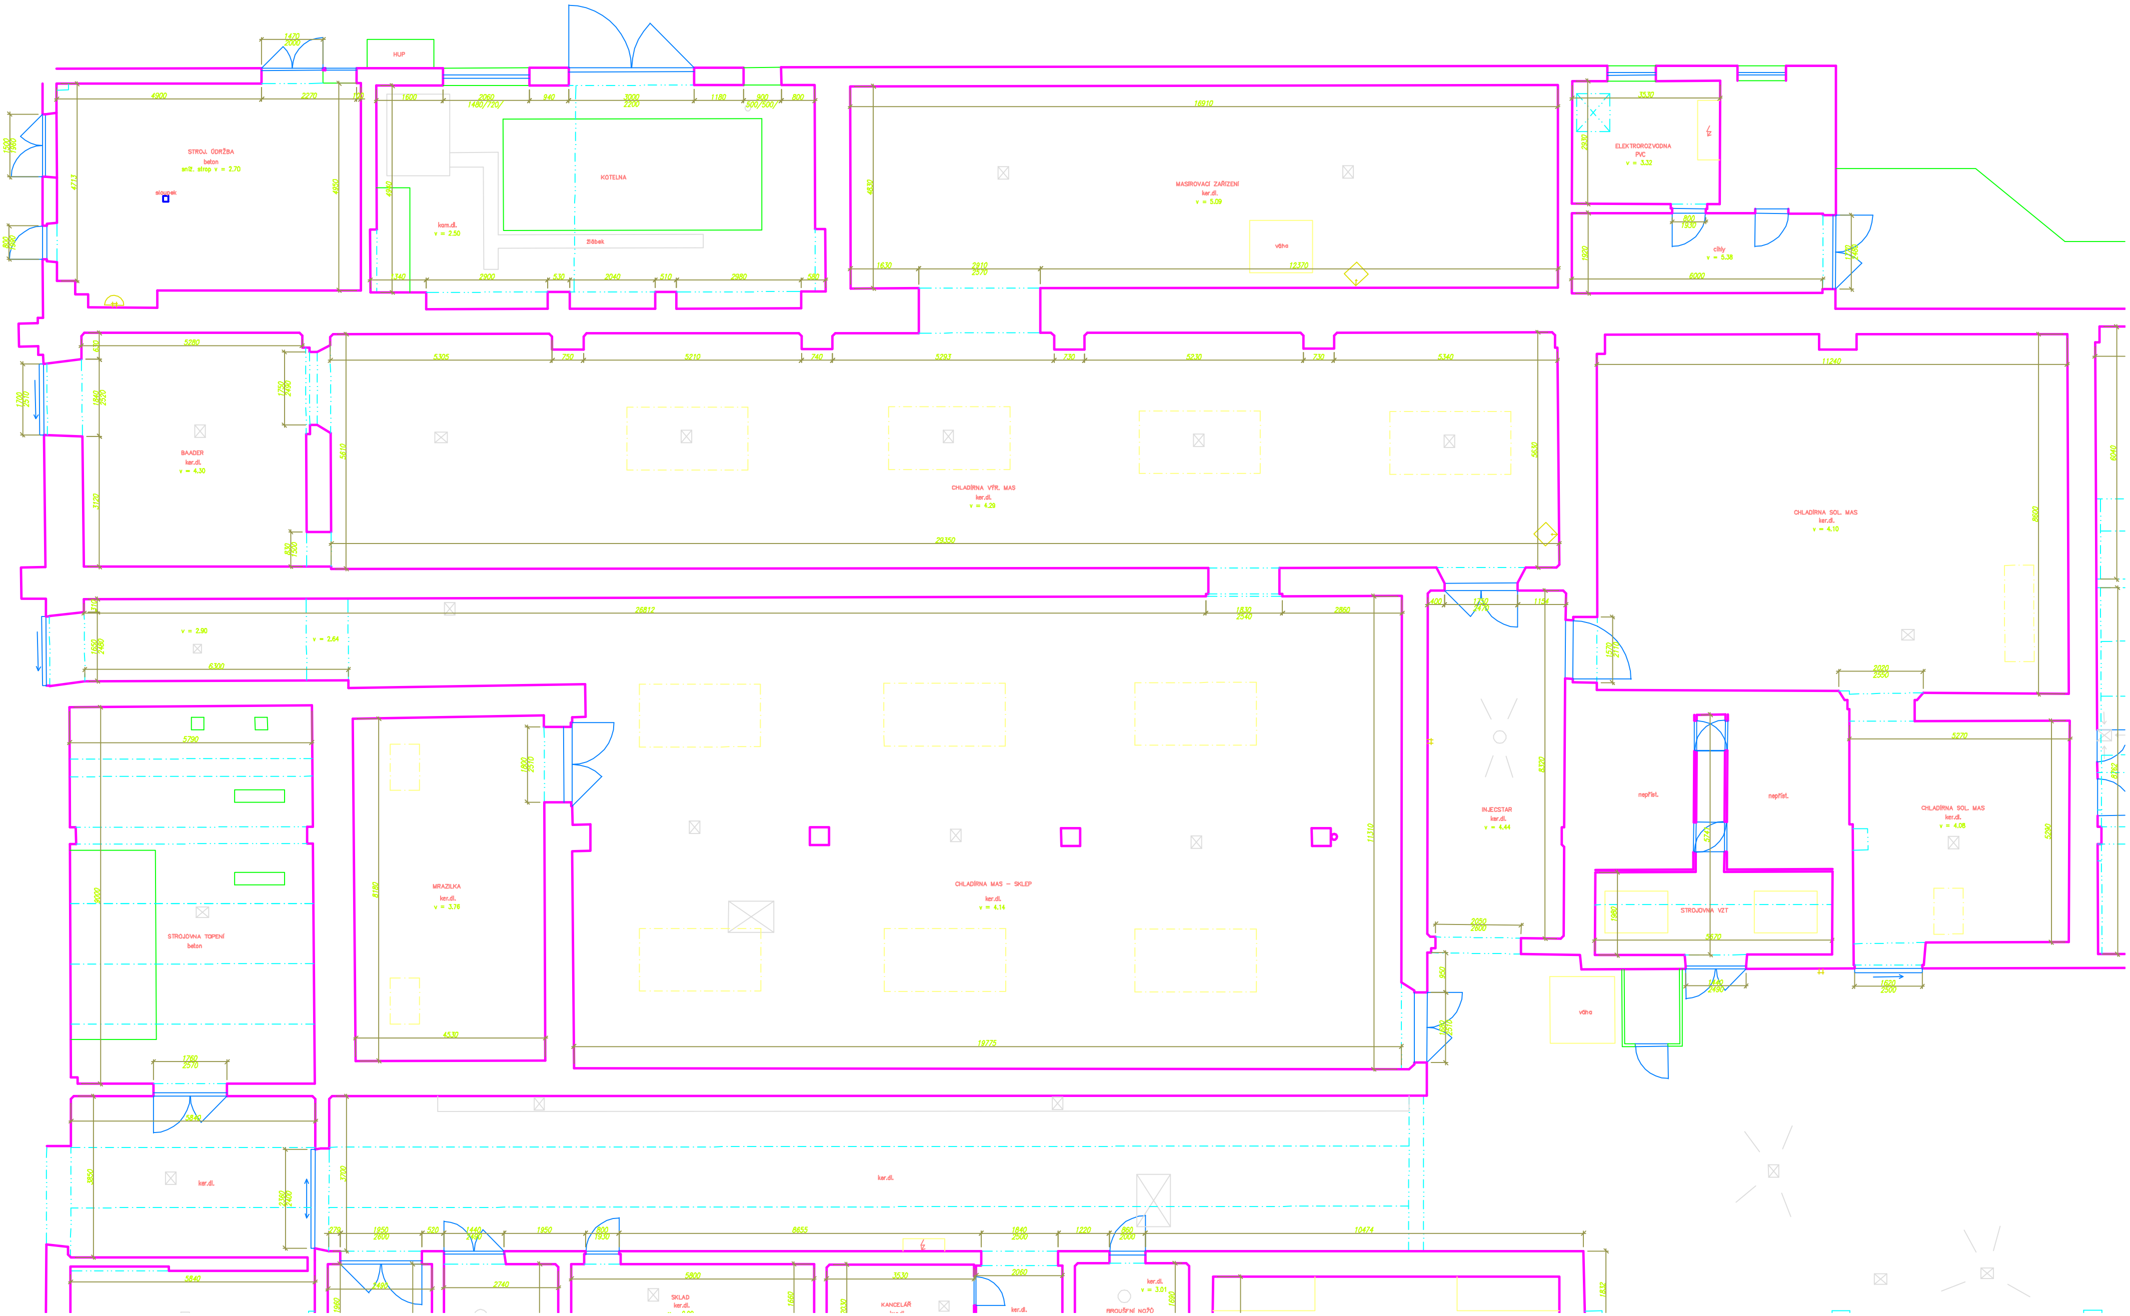

HUP
STROJ. ÚDRŽBA
beton
KOTELNA
MASÍROVACÍ ZAŘÍZENÍ
ker.dl.
ELEKTROROZVODNA
PVC
BAADER
ker.dl.
CHLADÍRNA VYŘ. MAS
ker.dl.
CHLADÍRNA SOL. MAS
ker.dl.
INJECSTAR
ker.dl.
CHLADÍRNA SOL. MAS
ker.dl.
STROJOVNA VZT
MRAZÍRNA
ker.dl.
CHLADÍRNA MAS – SKLEP
ker.dl.
STROJOVNA TOPENÍ
beton
ker.dl.
ker.dl.
SKLAD
KANCELÁŘ